




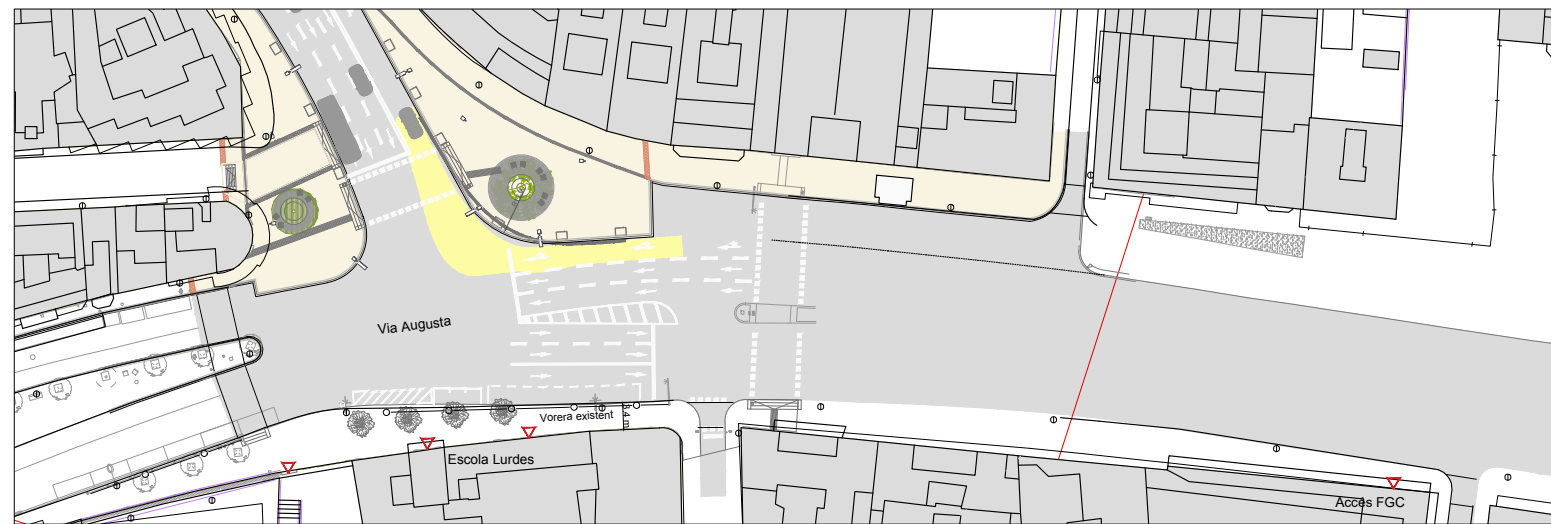

ESTAT ACTUAL. VORERES DE 3,4 M AMB MOTOS A LA VORERA I EL CREUAMENT AMB EL C/ LAFORJA SENSE PRIORITAT PELS VIANANTS

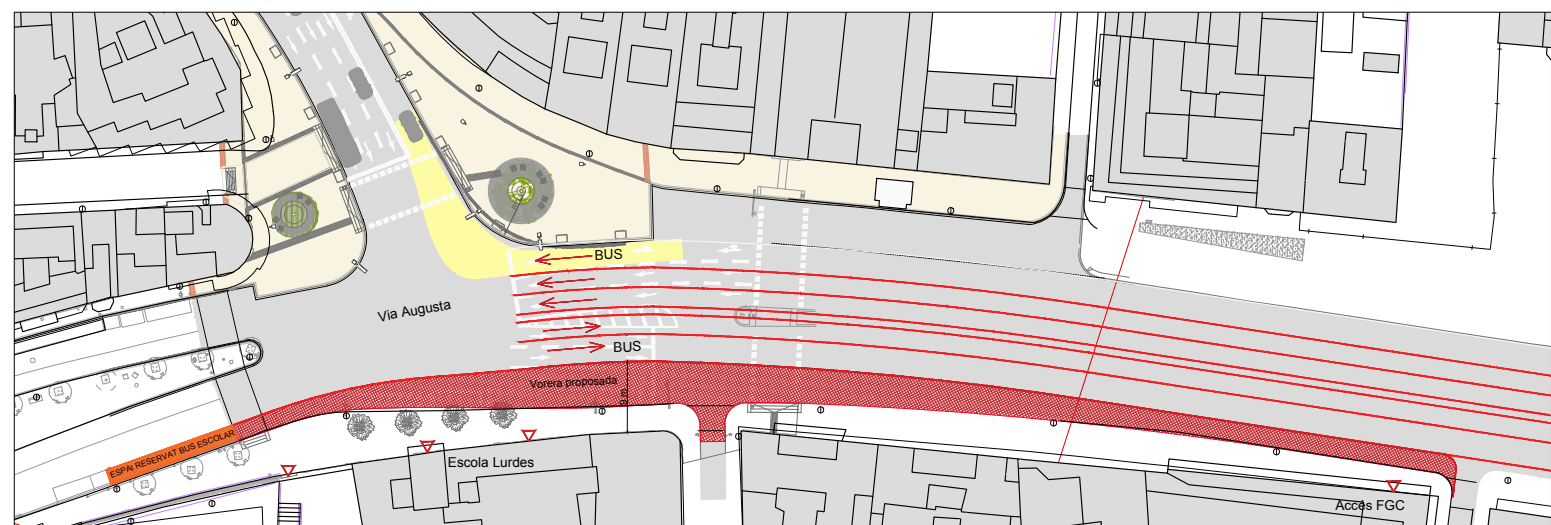

PROPOSTA D'AMPLIACIÓ DE LA VORERA DABANT L'ESCOLA NOSTRA SENYORA DE LURDES ENTRE AV. DE CASOLES I EL CARRER MARIÀ CUBÍ A L'ACCÉS A LA ESTACIÓ DE FGC
SUP. D'AMPLACIÓ 590 M2

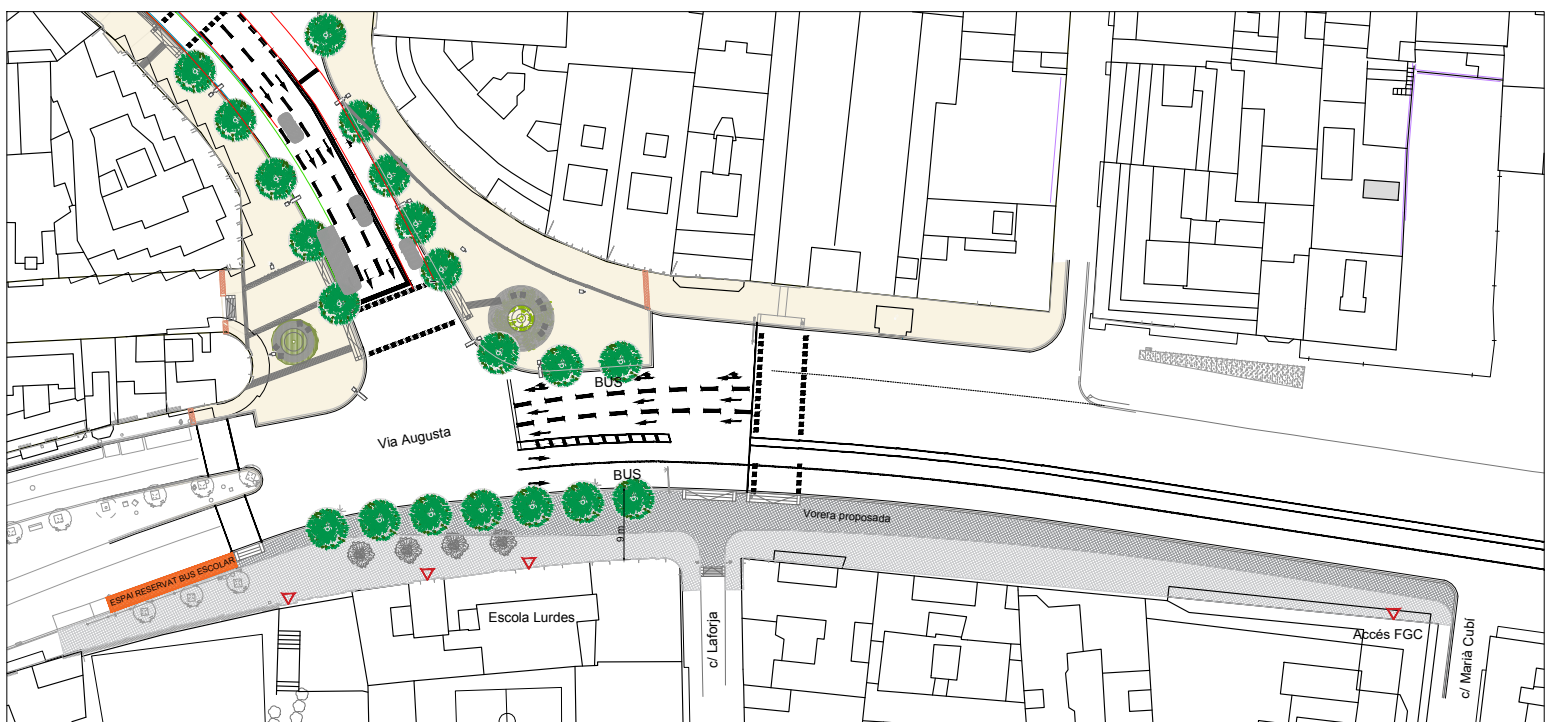

PROPOSTA D'AMPLIACIÓ DE LA VORERA DABANT L'ESCOLA NOSTRA SENYORA DE LURDES ENTRE AV. DE CASOLES I EL CARRER MARIÀ CUBÍ A L'ACCÉS A LA ESTACIÓ DE FGC
SUP. D'AMPLACIÓ 590 M2

